


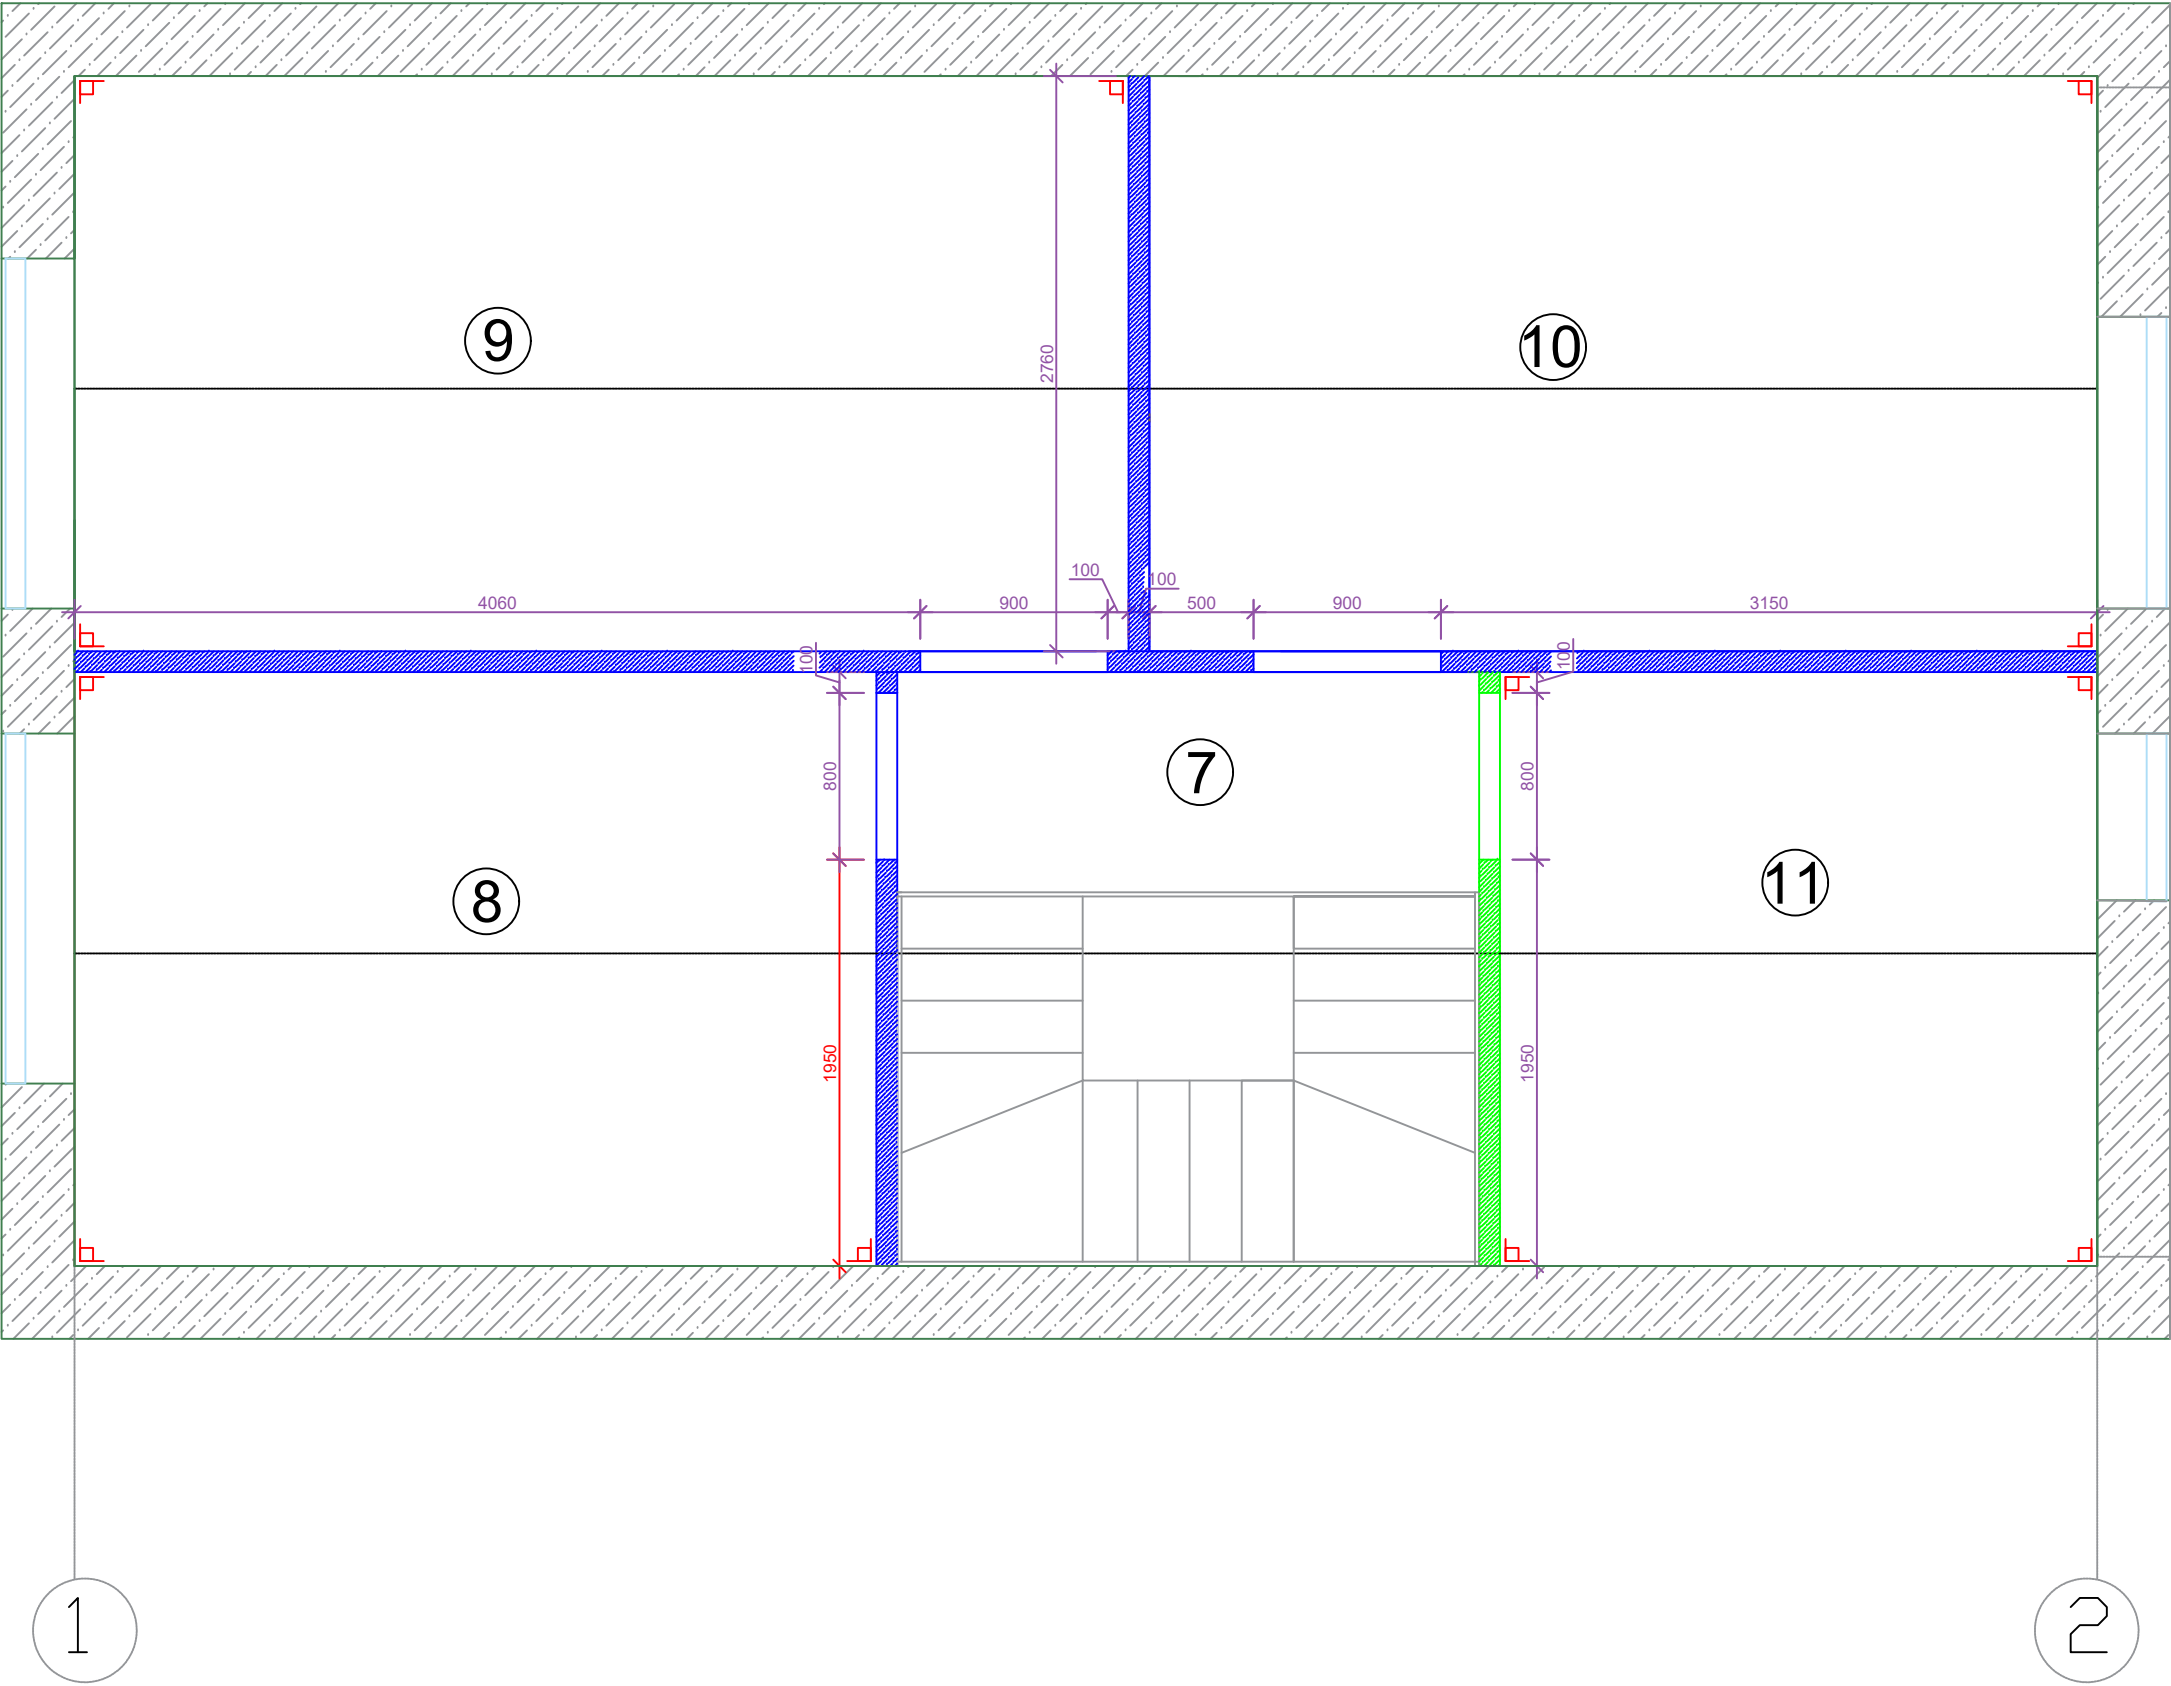

Экспликация помещений		
№пом	наименование	площадь, м²
7	хрлп 2-го этажа	2.95
8	детская 1	10.97
9	спальня 2-го этажа	13.96
10	детская 2	12.55
11	ванная	8.17