


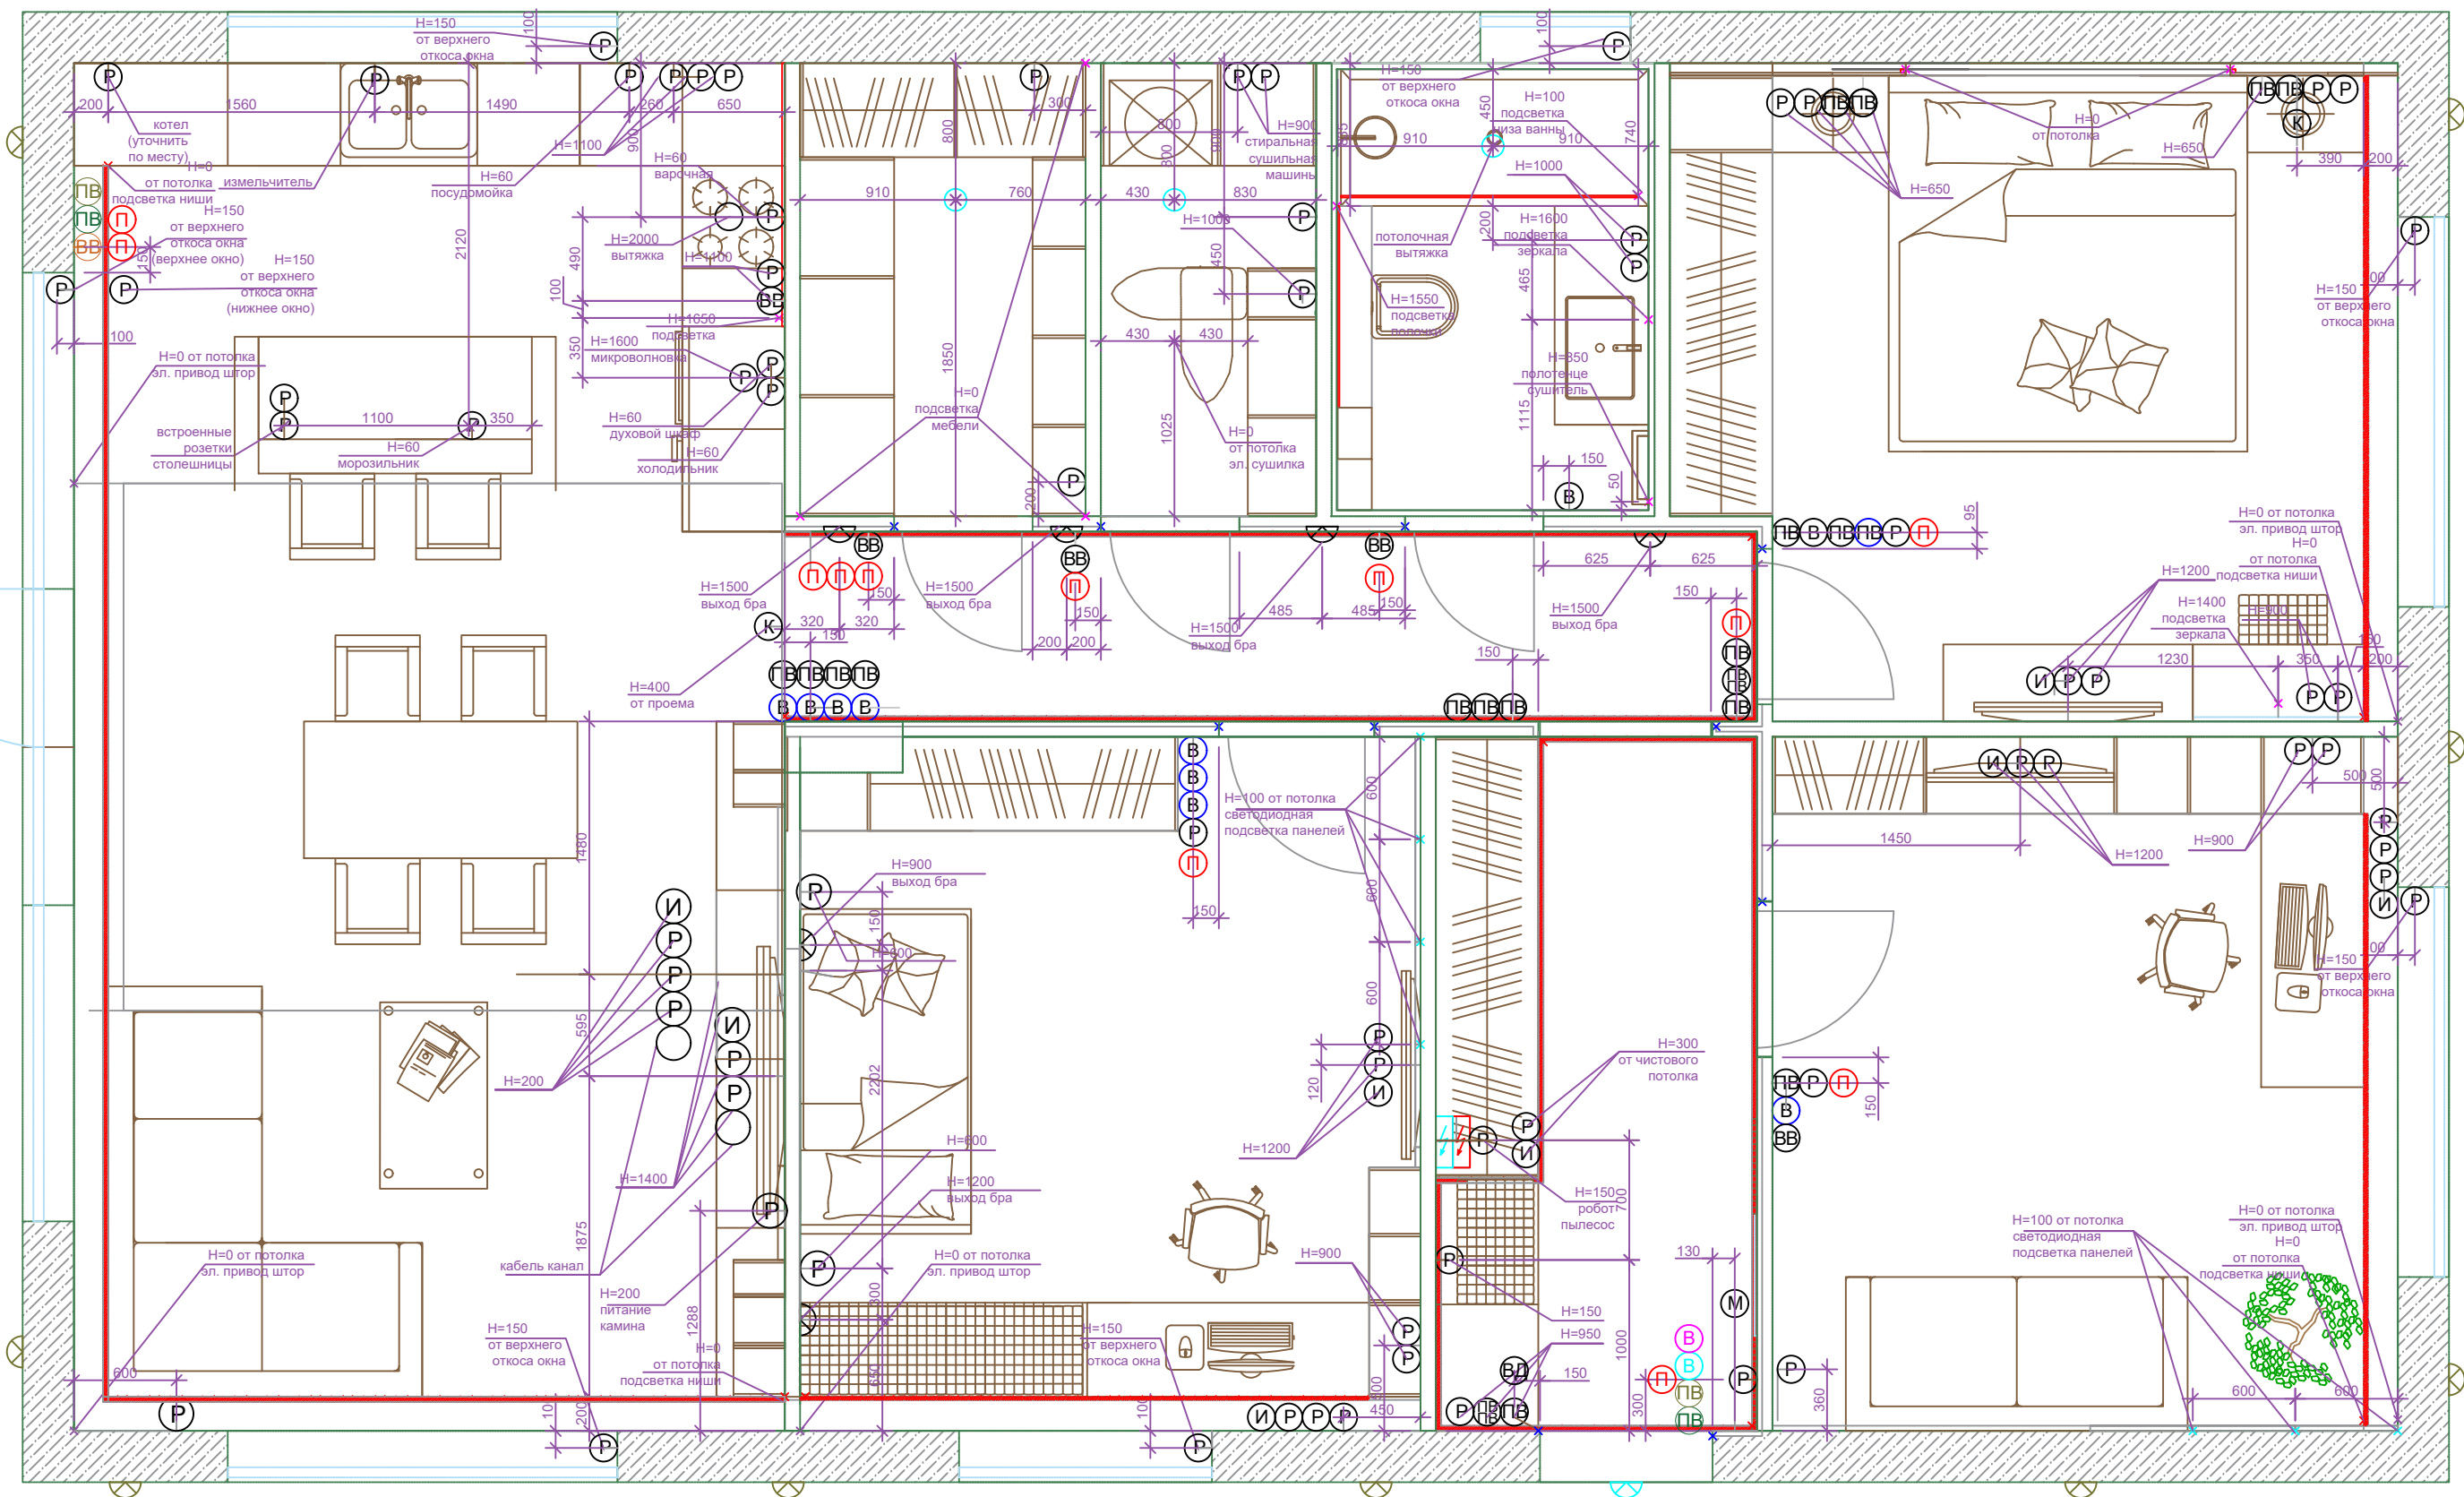

условные обозначения	
①	номер помещения на плане
	существующие конструкции
	эл. щит
	щит слаботочных систем
	ввод ГВС и ХВС
	возводимые конструкции из пеноблока
	возводимые конструкции из ВПКЛ
	возводимый угол 90
	размеры выделенные красным выделить обязательно

- Мастер выключатель

-Проходной выключатель

-Двухклавишный проходной выключатель.

-Одноклавишный выключатель

-Двухклавишный выключатель

-Одноклавишный выключатель

-голосовое управление,с Wi-Fi
- Видеодомофон,Н=1600мм

-Розетка,Н=300мм (кроме указанных)

-Розетка для выхода ИНТЕРНЕТ,Н=300мм (кроме указанных)

-Выходы для электробироров, розетки не устанавливать

-Выхох для кондиционера,Н=300мм, от чистового потолка.

-потолочная вытяжка

-Регулятор теплогo водяного пола,Н=1200мм.

ПРИМЕЧАНИЕ:
1. Все выключатели установить согласно привязкам, обозначенным на листе плане розеток,выключателей.
2. Смотреть совместно с листами разверток.
3. Трековые системы гостиной-кухни диммируемые, с Wi-Fi, голосовое управление.
4. Эл. сушилка потолочная прачечной, кондиционеры на отдельный автомат.