


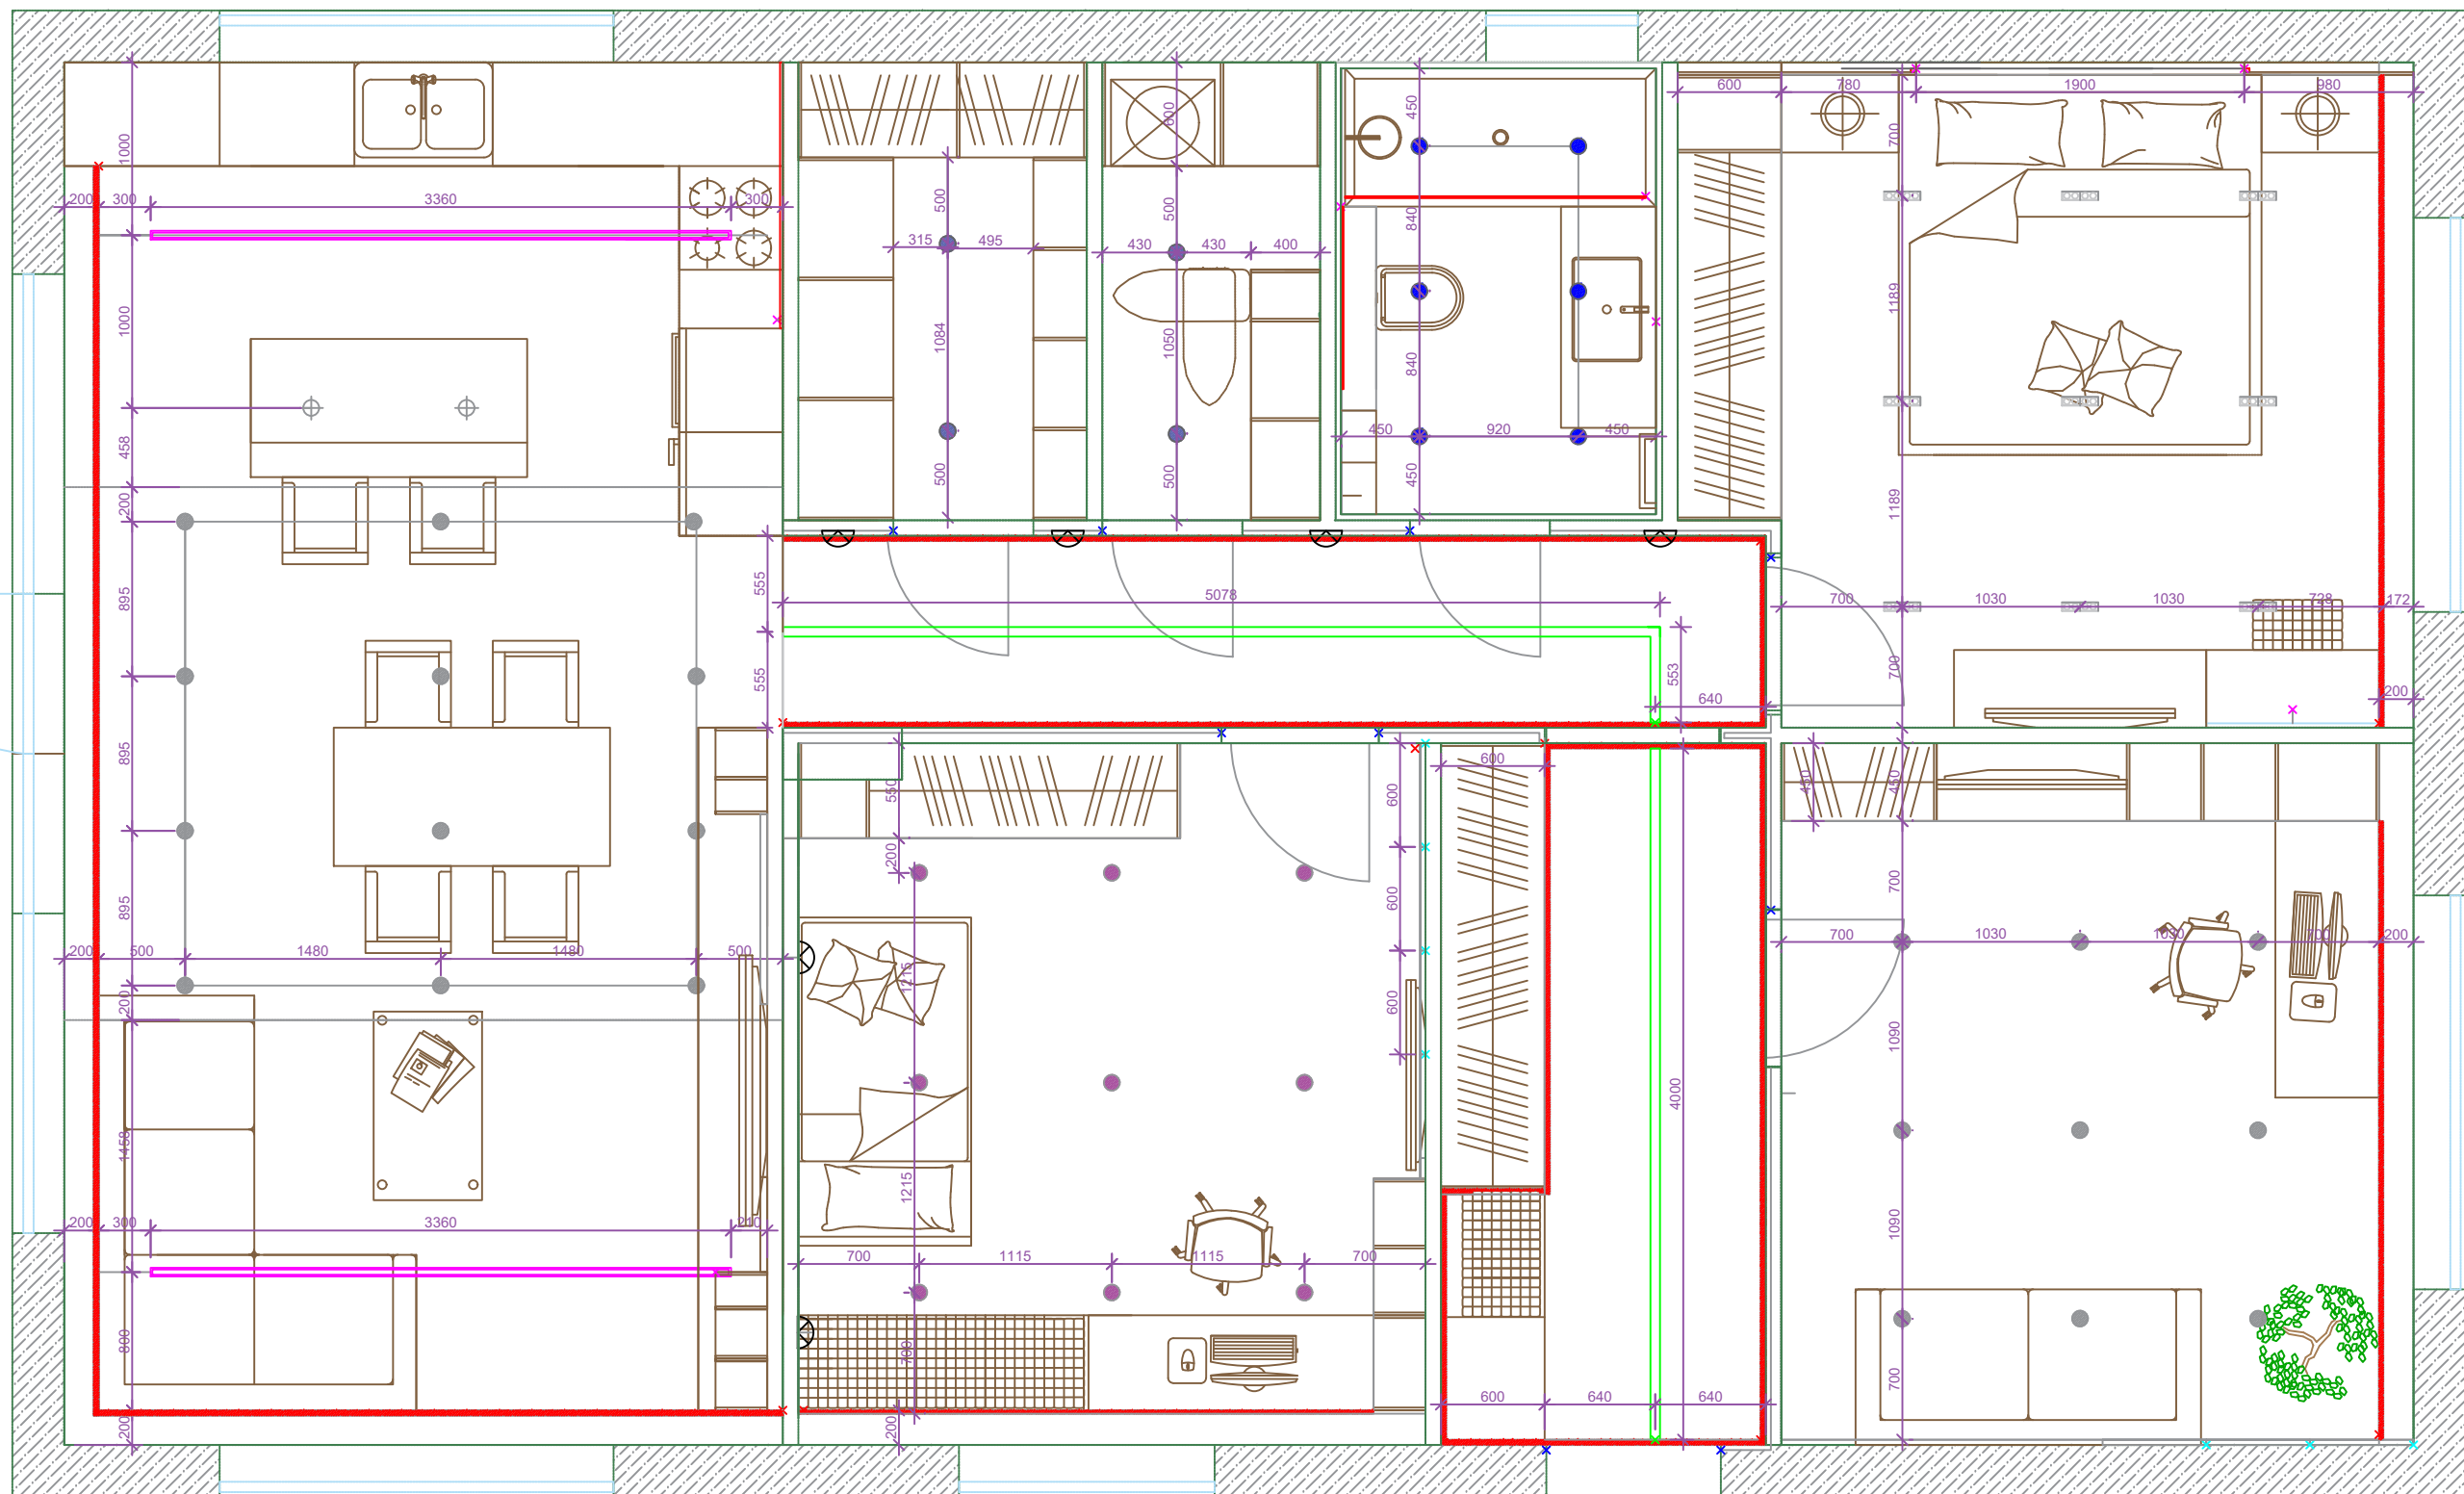

ПРИМЕЧАНИЕ:

1. Предусмотреть закладные детали для крепления светильников в потолок.
2. Светильники и подсветки без высотных отметок - потолочные.
3. За условную отметку 0,000 принята отметка чистового пола.
4. Все привязки даны по центру светильников.
5. Данные размеры являются проектными и несут рекомендательный характер. Все размеры должны быть проверены на месте перед началом работ. Обо всех неточностях сообщить дизайнеру.
6. Оборудование подключить согласно спецификации приборов.
7. Для подсветки использовать светодиодную ленту Arlight RT-A240-15mm 19,2 W/m дневной белый 5м

Условные обозначения:

- Шинопровод магнитный для монтажа в натяжной потолок Maytoni Technical Busbar trunkings Exility TRX034-SCCL-422B-18694(4000K)
- встраиваемый алюминиевый профиль с экраном для натяжного потолка.
- -Влагозащищенный светильник Denkirs Deep DK3103-BK
- × -Выходы подсветки парящего потолка
- × -Выходы подсветки теневого плинтуса
- × -Выходы светодиодной подсветки гипсовых панелей.
- × -Выходы подсветки
-  -Выходы бра
- -Встраиваемый светильник Зум / Zoom 12 Вт 4000 К 60° IP 65(4000K)
- -Встраиваемый светильник Окно / Okno 8 Вт 3-4-6 К 100° IP 44 с переключателем цветовой температуры
-  -Встраиваемый светодиодный светильник LINEAR X15 FS W(3000K)
-  -Подвесной светодиодный светильник Arte Lamp A6810SP-1BK(4000K)
- -Точечный встраиваемый светильник Denkirs INVIZ DK2080-WH