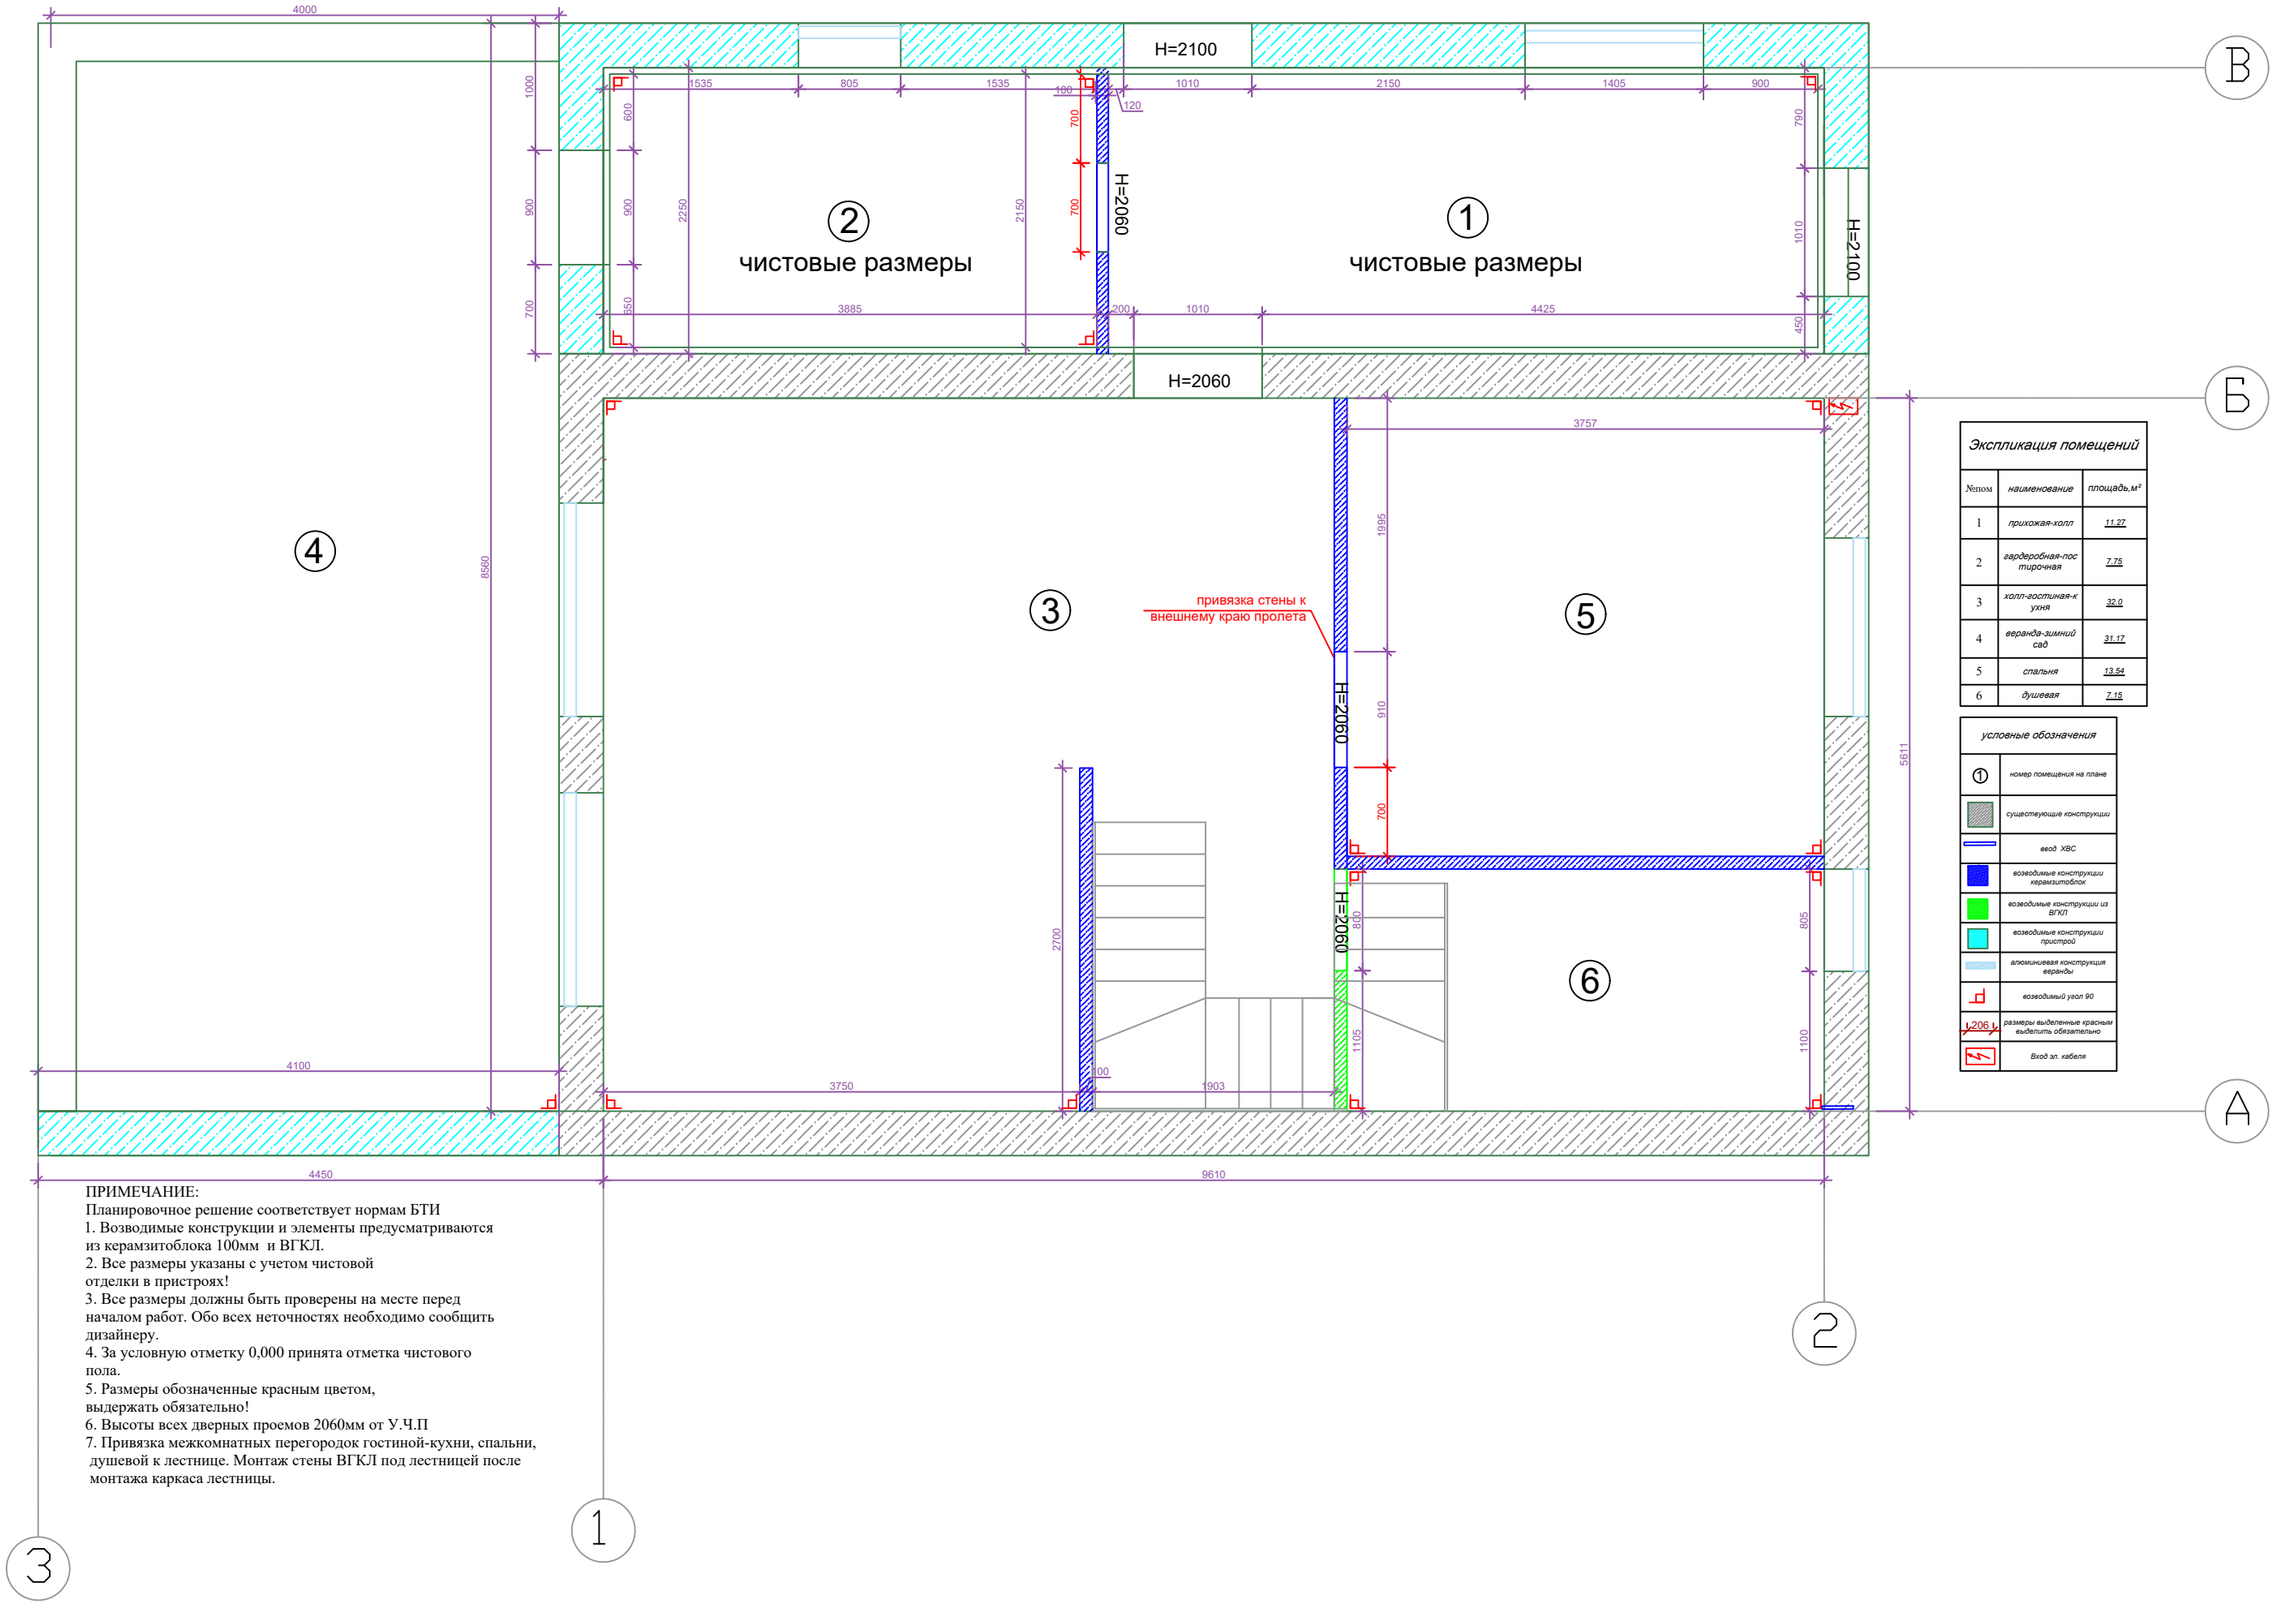

Экспликация помещений		
№пом	наименование	площадь,м²
1	прихожая-холл	11.27
2	гардеробная-лос тирочная	7.75
3	холл-гостиная-к ухня	32.0
4	веранда-зимний сад	31.17
5	спальня	13.54
6	душевая	7.15

условные обозначения	
①	номер помещения на плане
	существующие конструкции
	ввод ХВС
	возводимые конструкции керамзитоблок
	возводимые конструкции из ВГКЛ
	возводимые конструкции пристрой
	алюминиевая конструкция веранды
	возводимый угол 90
1206	размеры выделенные красным выделить обязательно
	Вход эл. кабеля

ПРИМЕЧАНИЕ:
Планировочное решение соответствует нормам БТИ
1. Возводимые конструкции и элементы предусматриваются из керамзитоблока 100мм и ВГКЛ.
2. Все размеры указаны с учетом чистовой отделки в пристроях!
3. Все размеры должны быть проверены на месте перед началом работ. Обо всех неточностях необходимо сообщить дизайнеру.
4. За условную отметку 0,000 принята отметка чистового пола.
5. Размеры обозначенные красным цветом, выдержать обязательно!
6. Высоты всех дверных проемов 2060мм от У.Ч.П
7. Привязка межкомнатных перегородок гостиной-кухни, спальни, душевой к лестнице. Монтаж стены ВГКЛ под лестницей после монтажа каркаса лестницы.